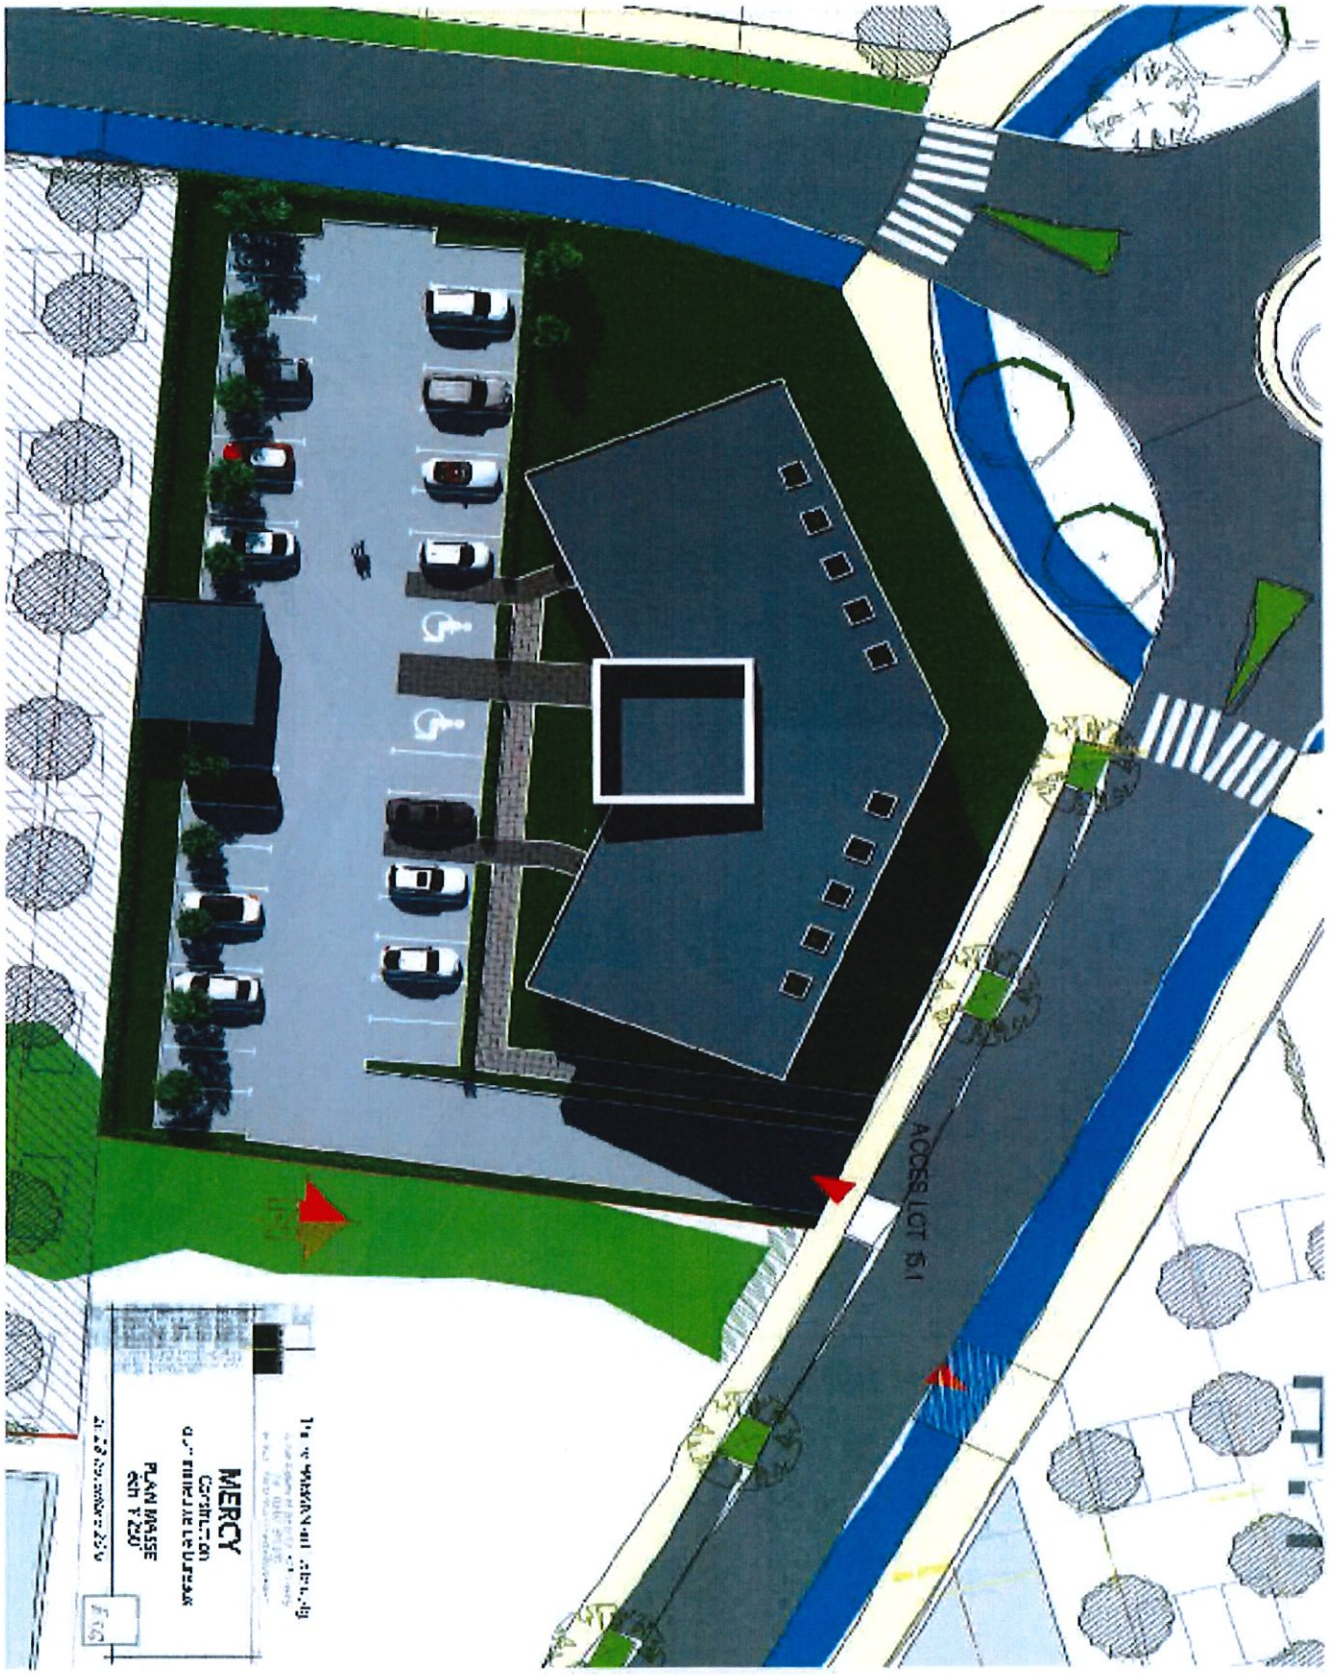ESQUISSE DE LA PARCELLE